


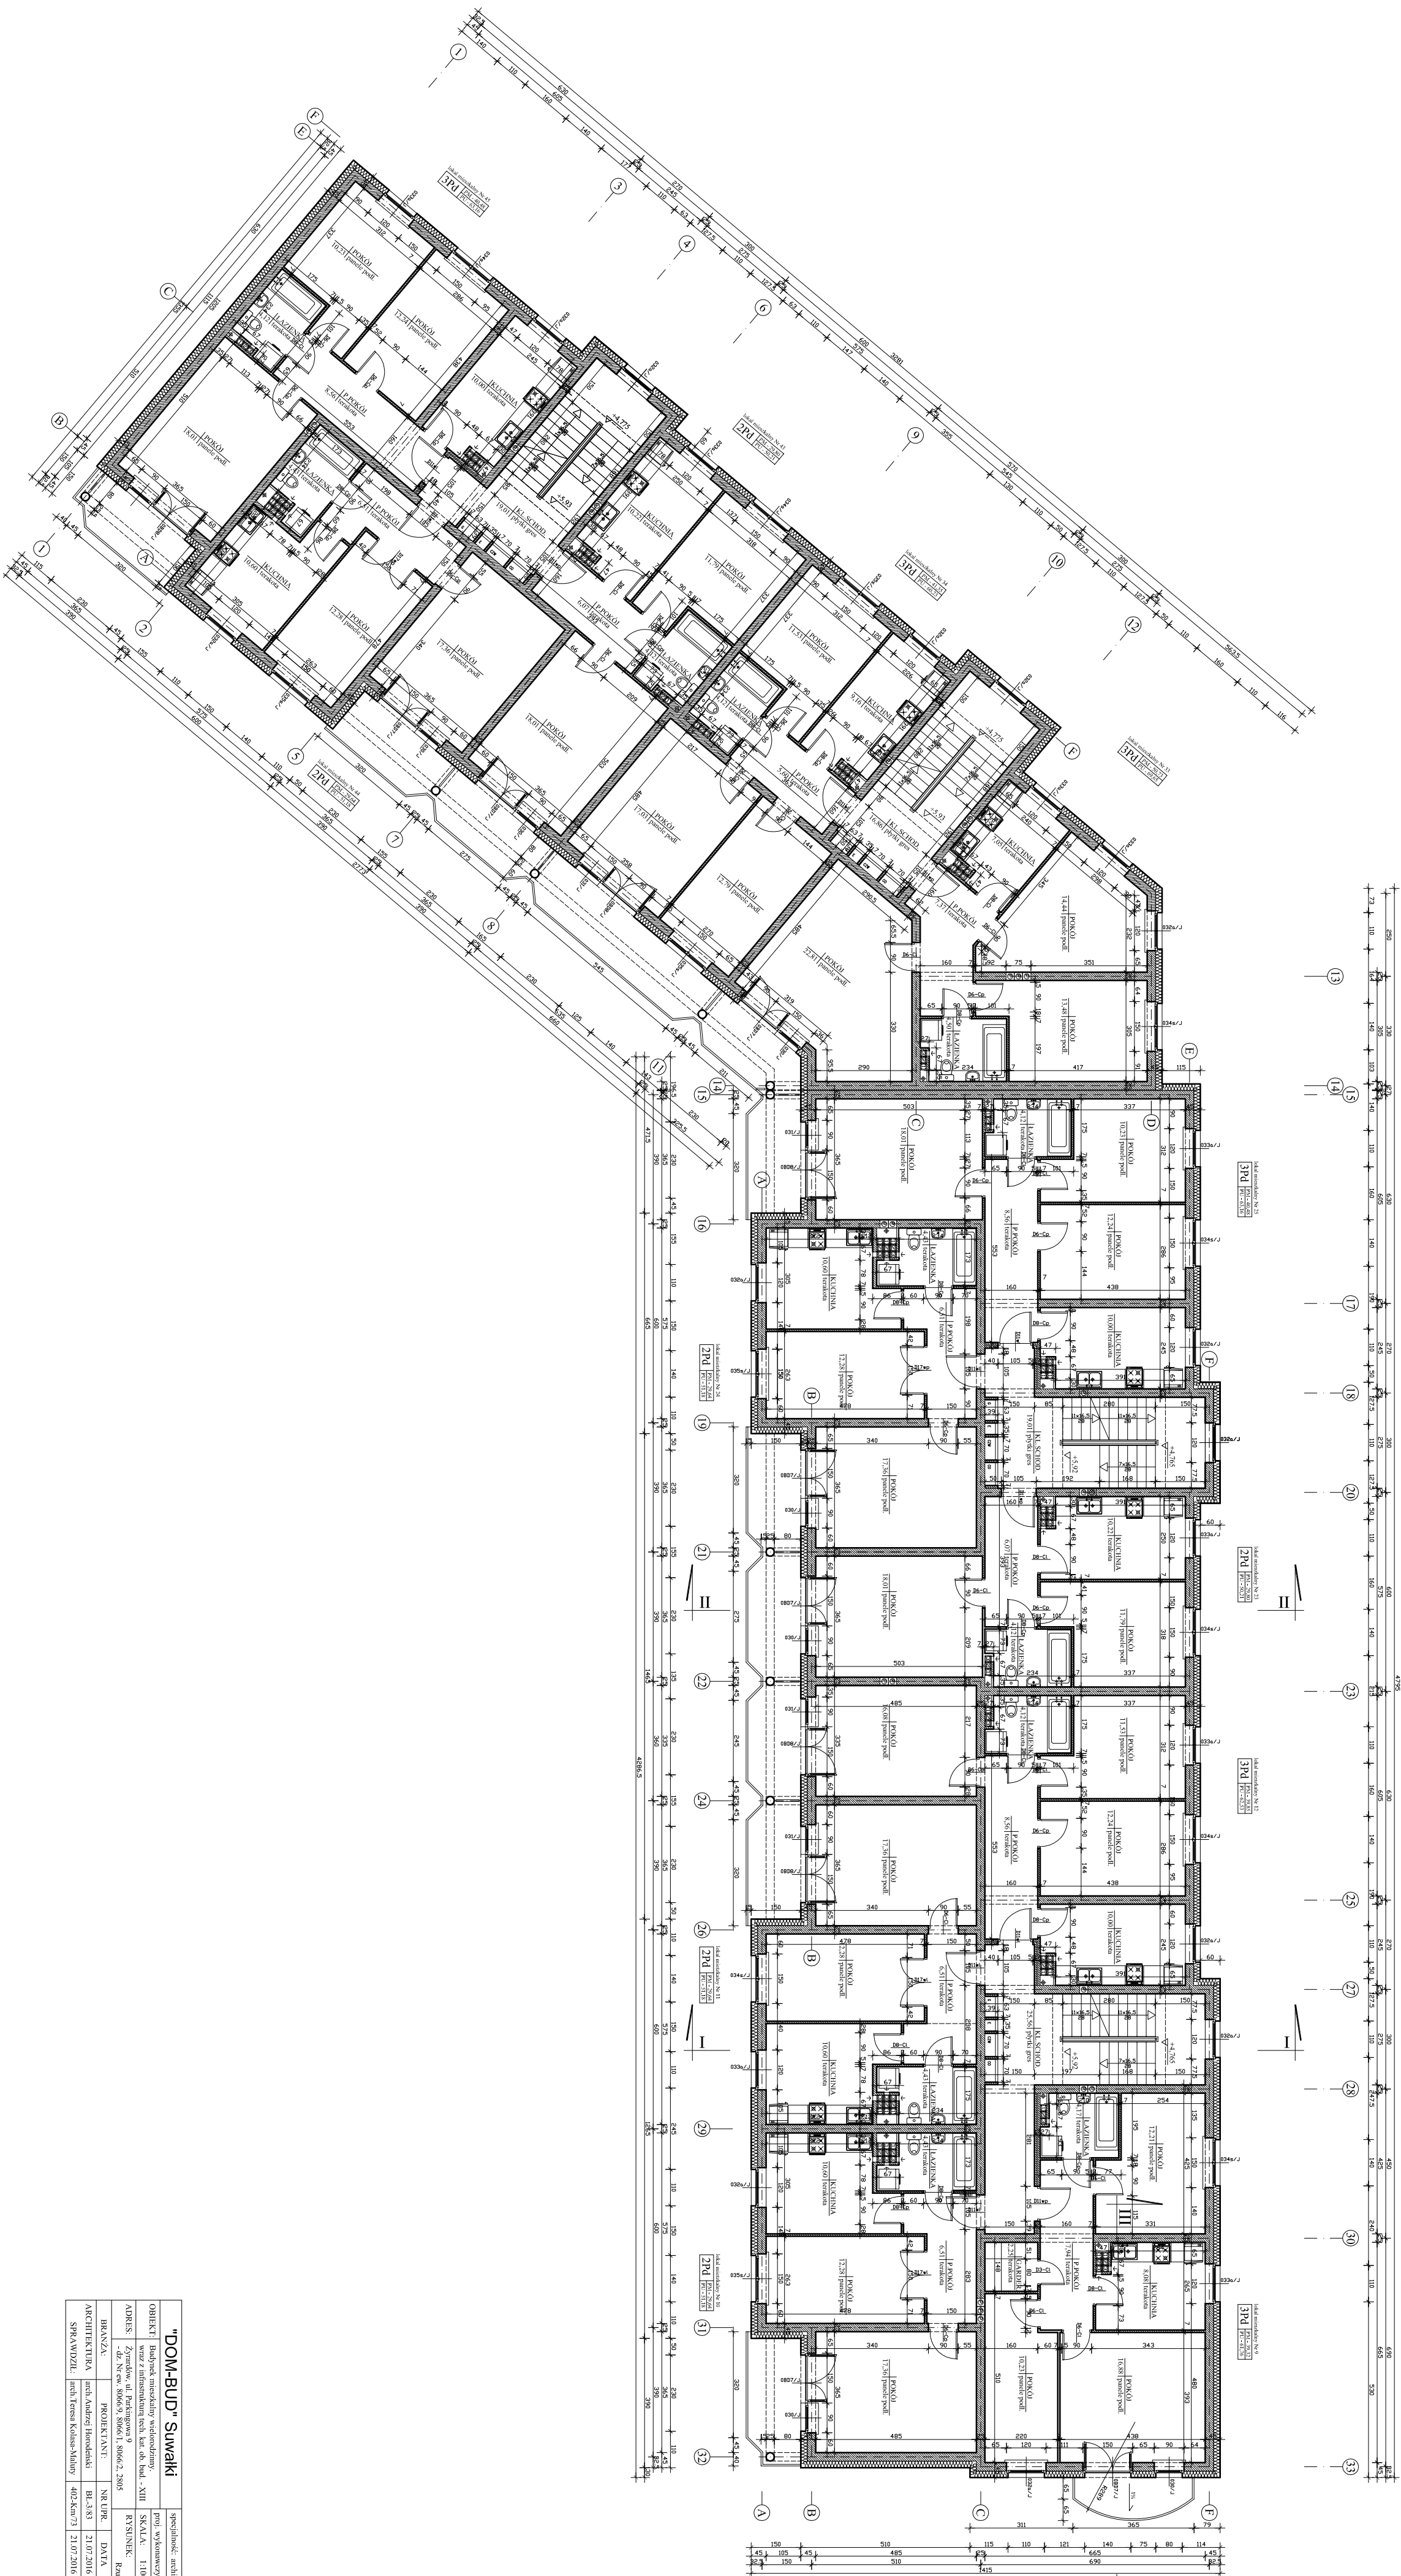

"DOM-BUD" Suwałki		specjalność: architektura
